


Schéma parní sauny: varianta II.

JÚ904 „OPRAVA PARNÍ SAUNY“

Světlost NP 235 cm

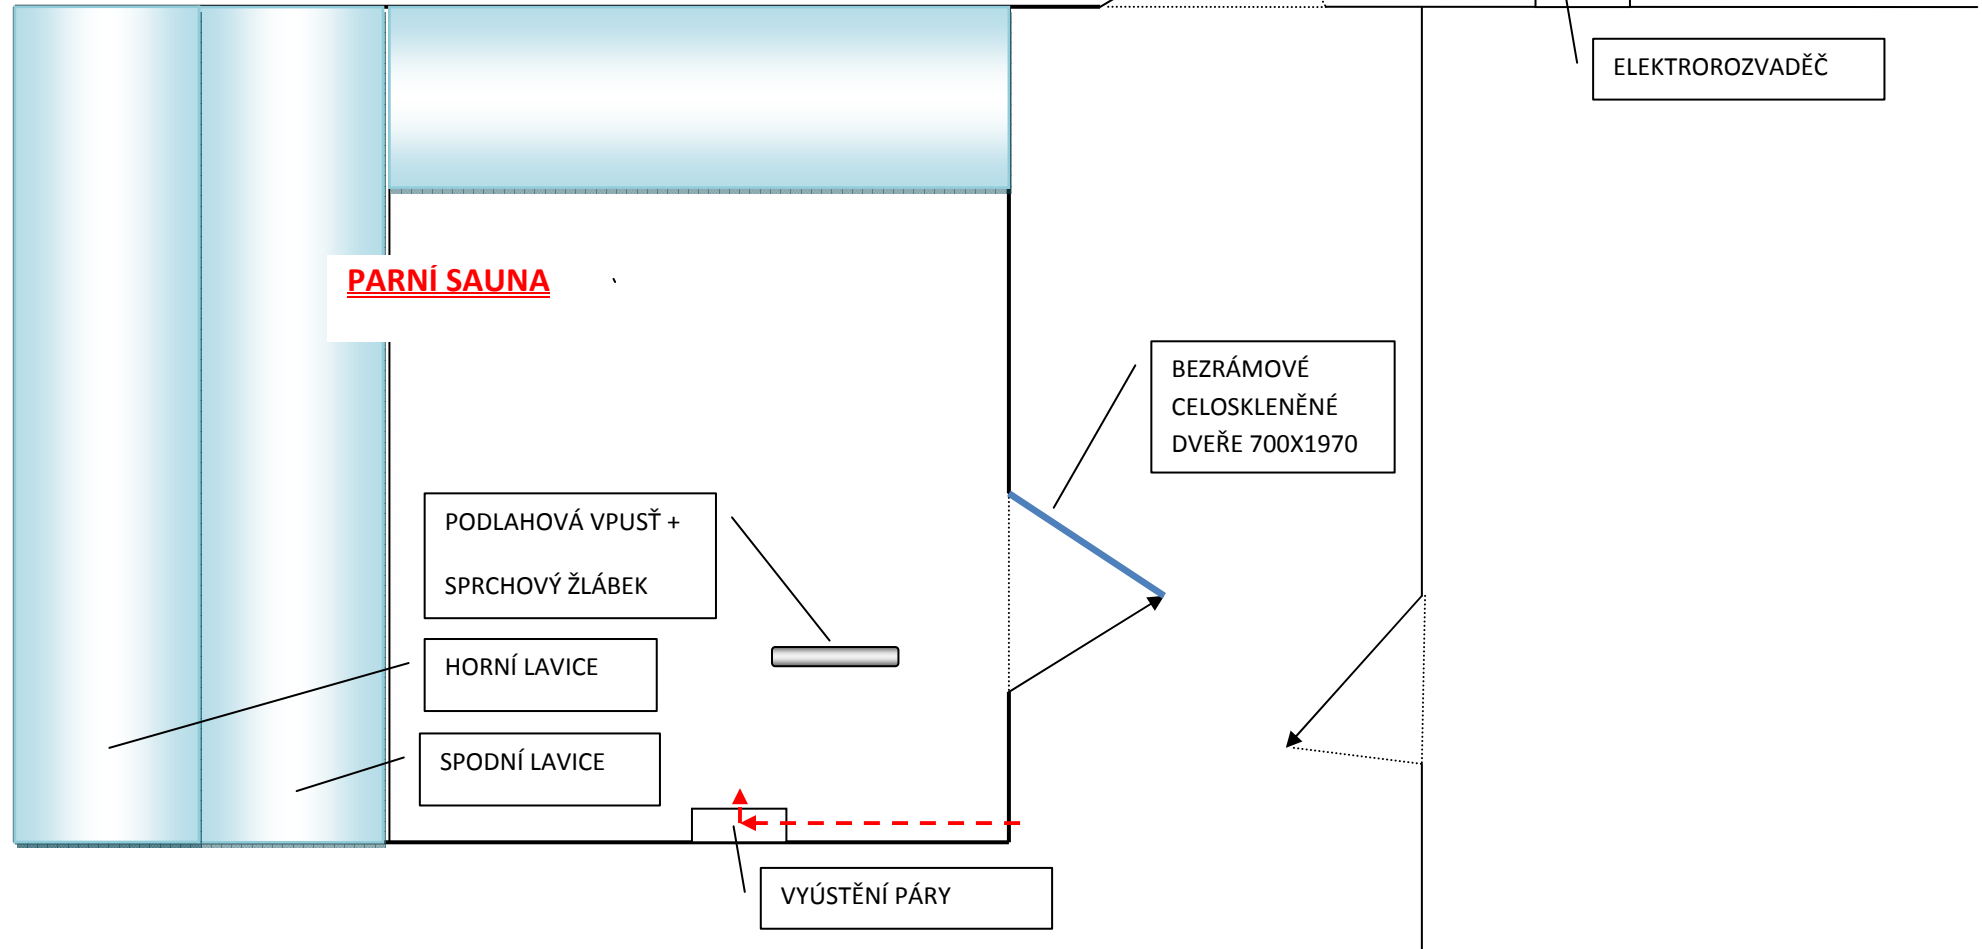

PARNÍ SAUNA

PODLAHOVÁ VPUŠŤ +
SPRCHOVÝ ŽLÁBEK

HORNÍ LAVICE

SPODNÍ LAVICE

VYÚSTĚNÍ PÁRY

BEZRÁMOVÉ
CELOSKLENĚNÉ
DVEŘE 700X1970

ELEKTROROZVADĚČ